


# FATİH MESLEKİ VE TEKNİK ANADOLU LİSESİ YERLEŞİM PLANI

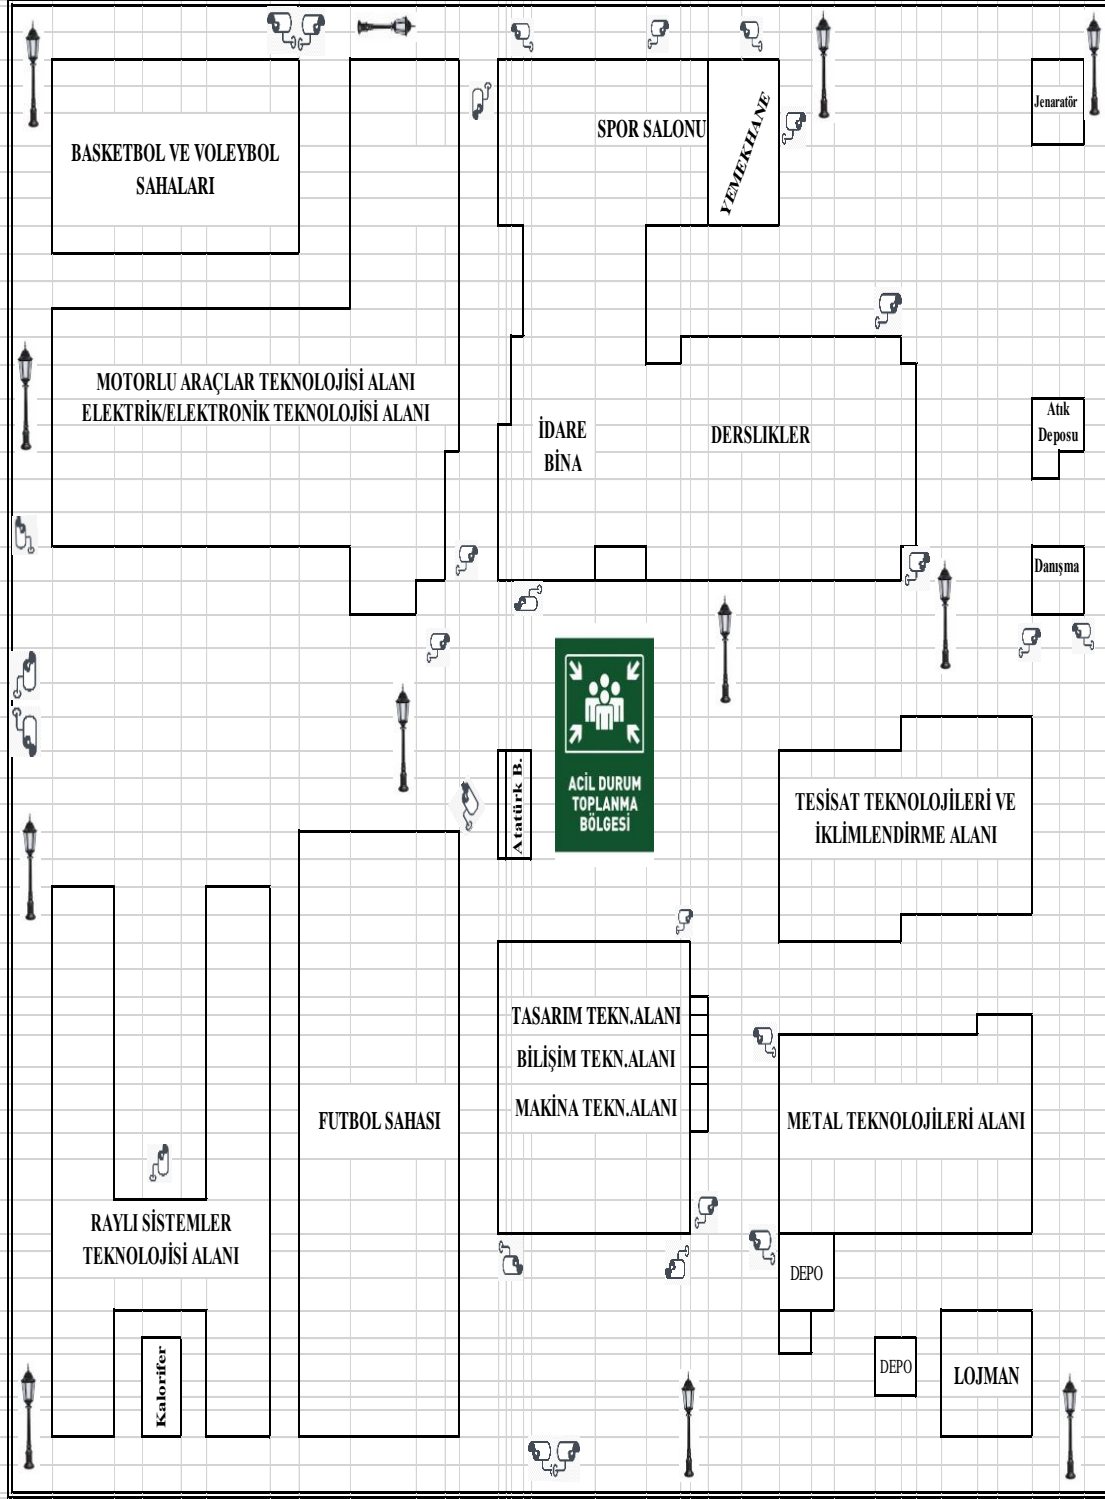


K  
A  
R  
A  
S  
U  
C  
A  
D  
D  
E  
S  
İ

AYDINLATMA DİREĞİ


KAMERA

TARIM KREDİ KOOPERATİFİ


# FATİH MESLEKİ VE TEKNİK ANADOLU LİSESİ A BLOK ZEMİN KAT YERLEŞİM VE TAHLİYE PLANI

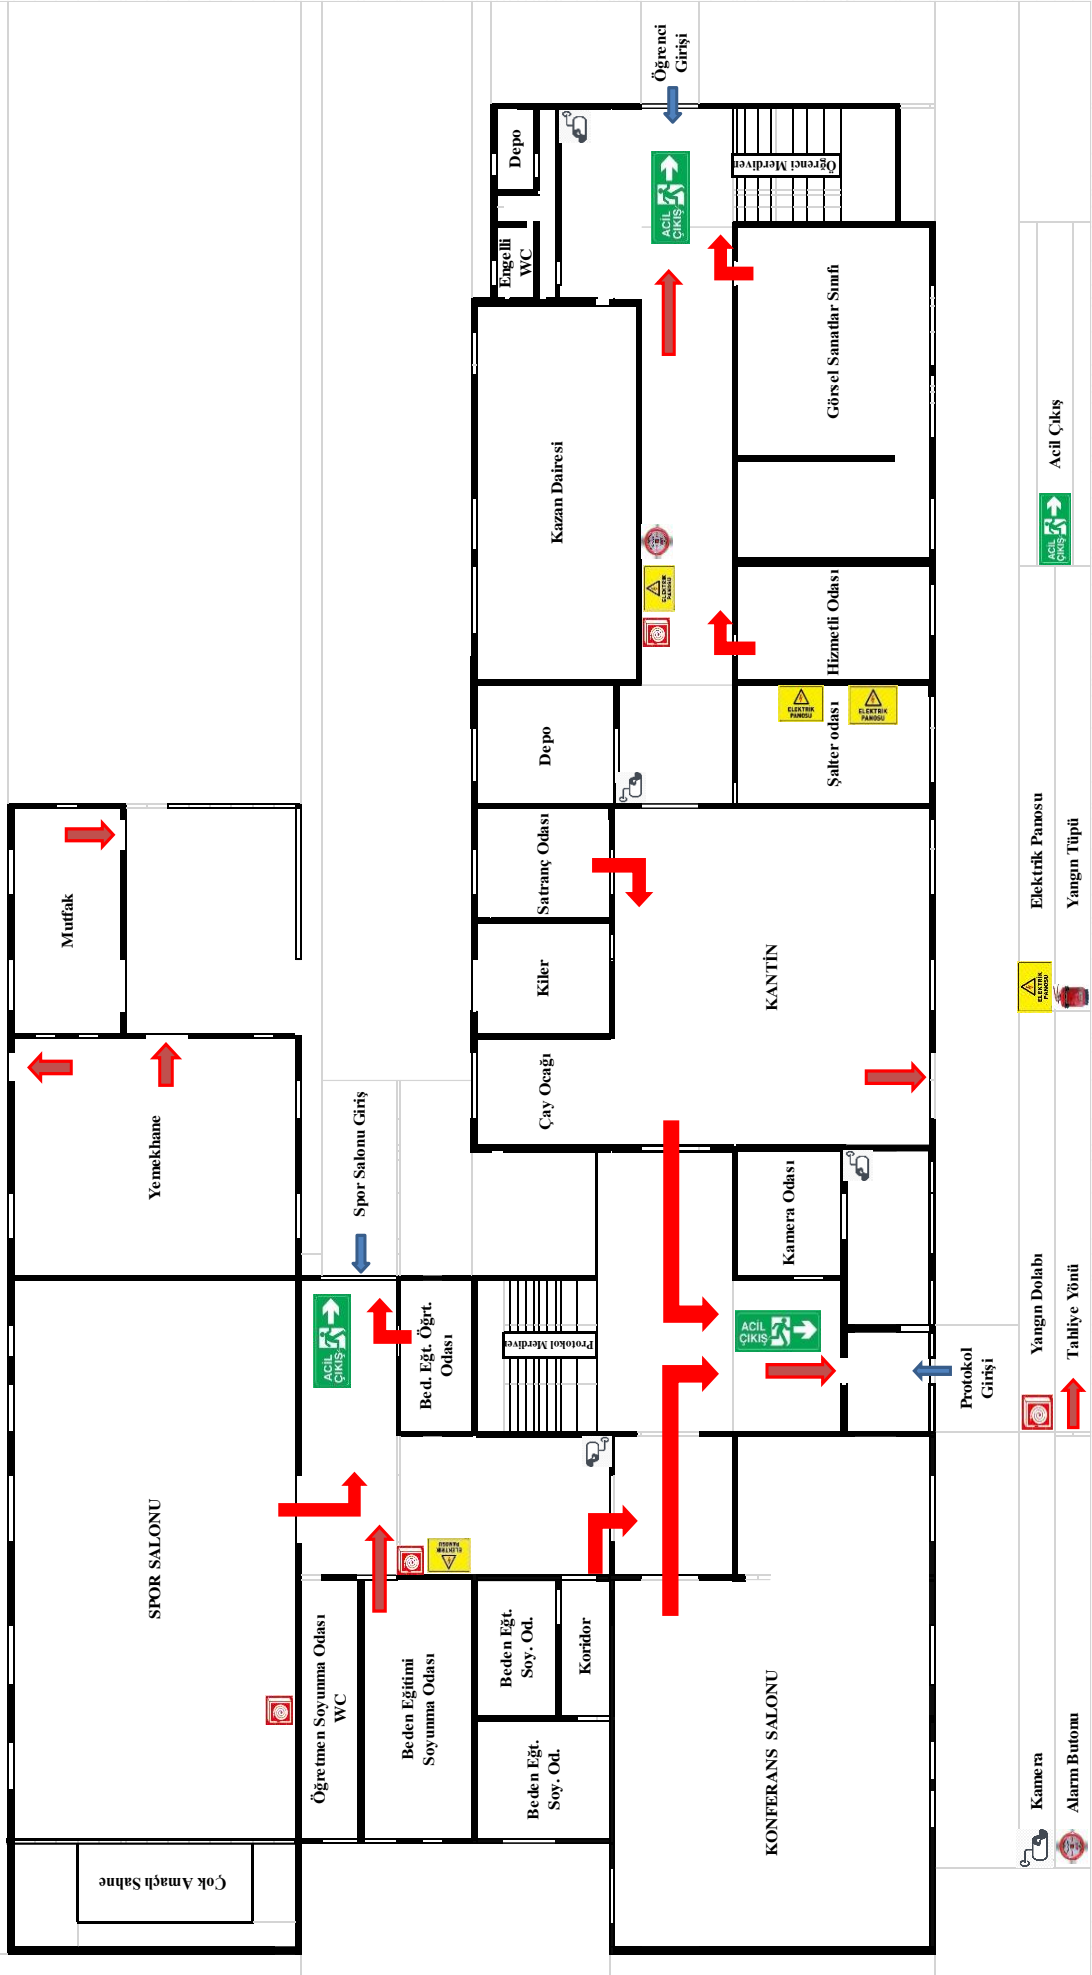


## FATİH MESLEKİ VE TEKNİK ANADOLU LİSESİ A BLOK 1. KAT YERLEŞİM VE TAHLİYE PLANI

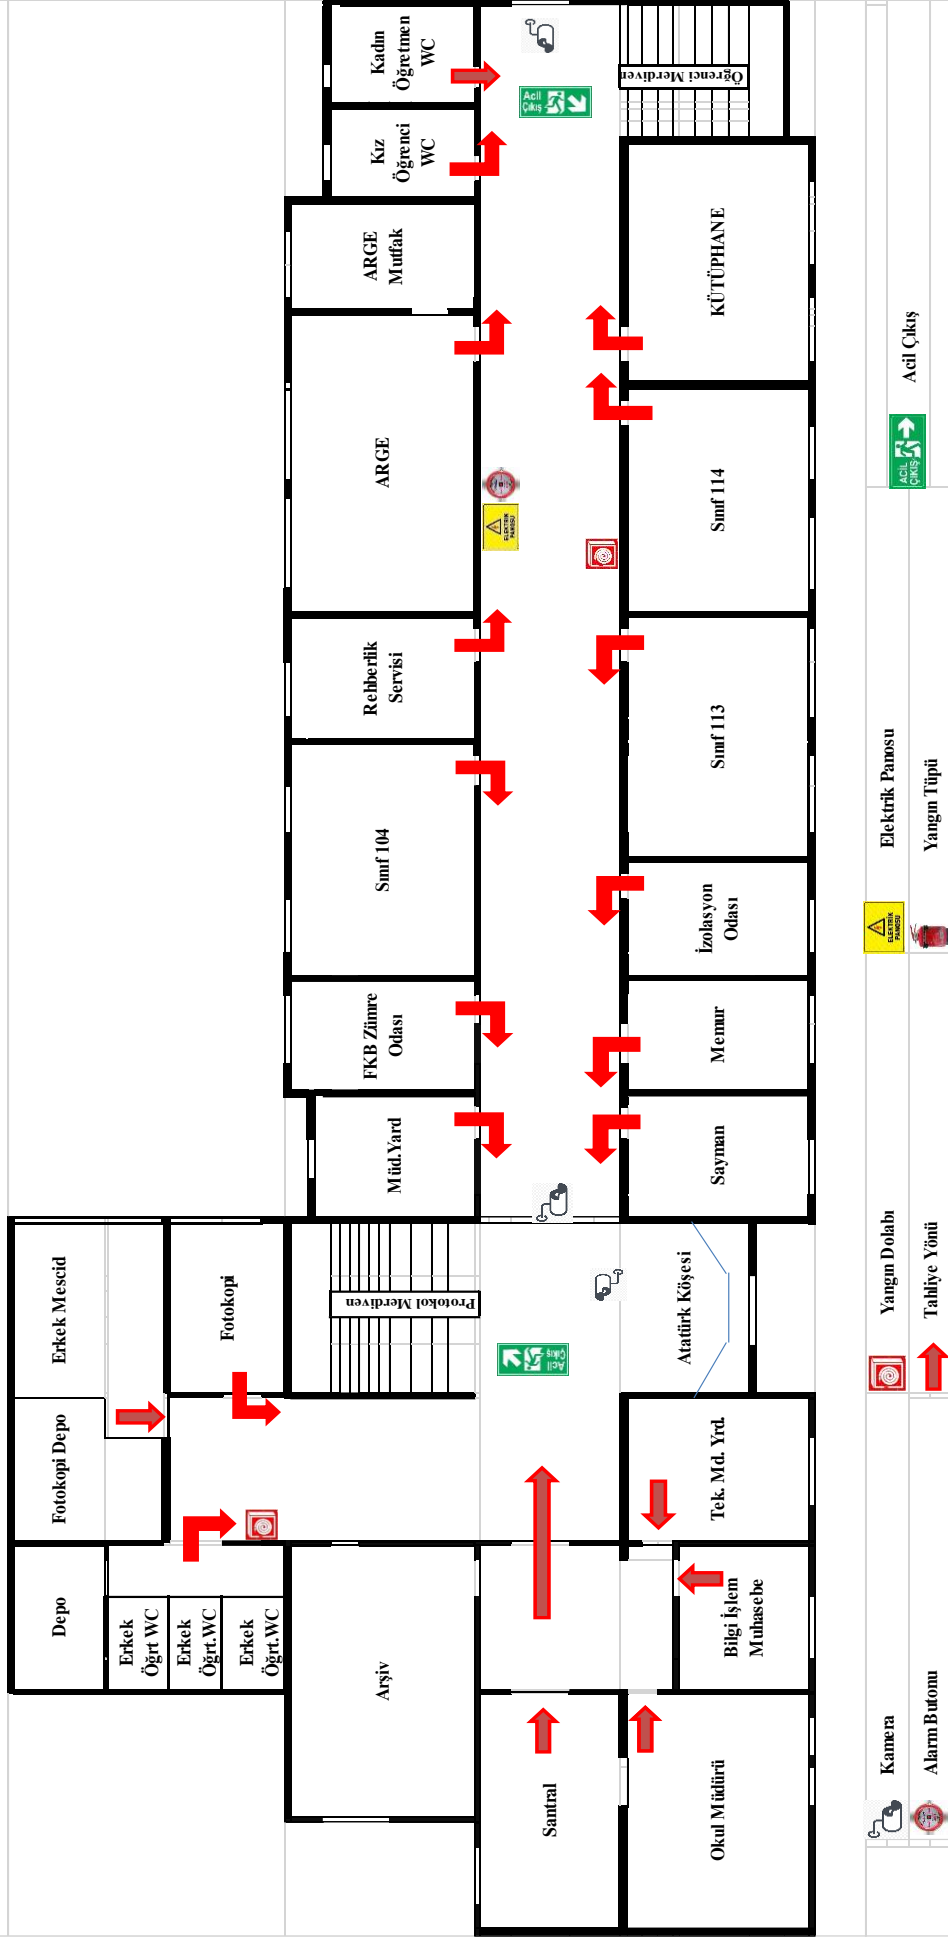

## FATİH MESLEKİ VE TEKNİK ANADOLU LİSESİ A BLOK 2. KAT YERLEŞİM VE TAHLİYE PLANI

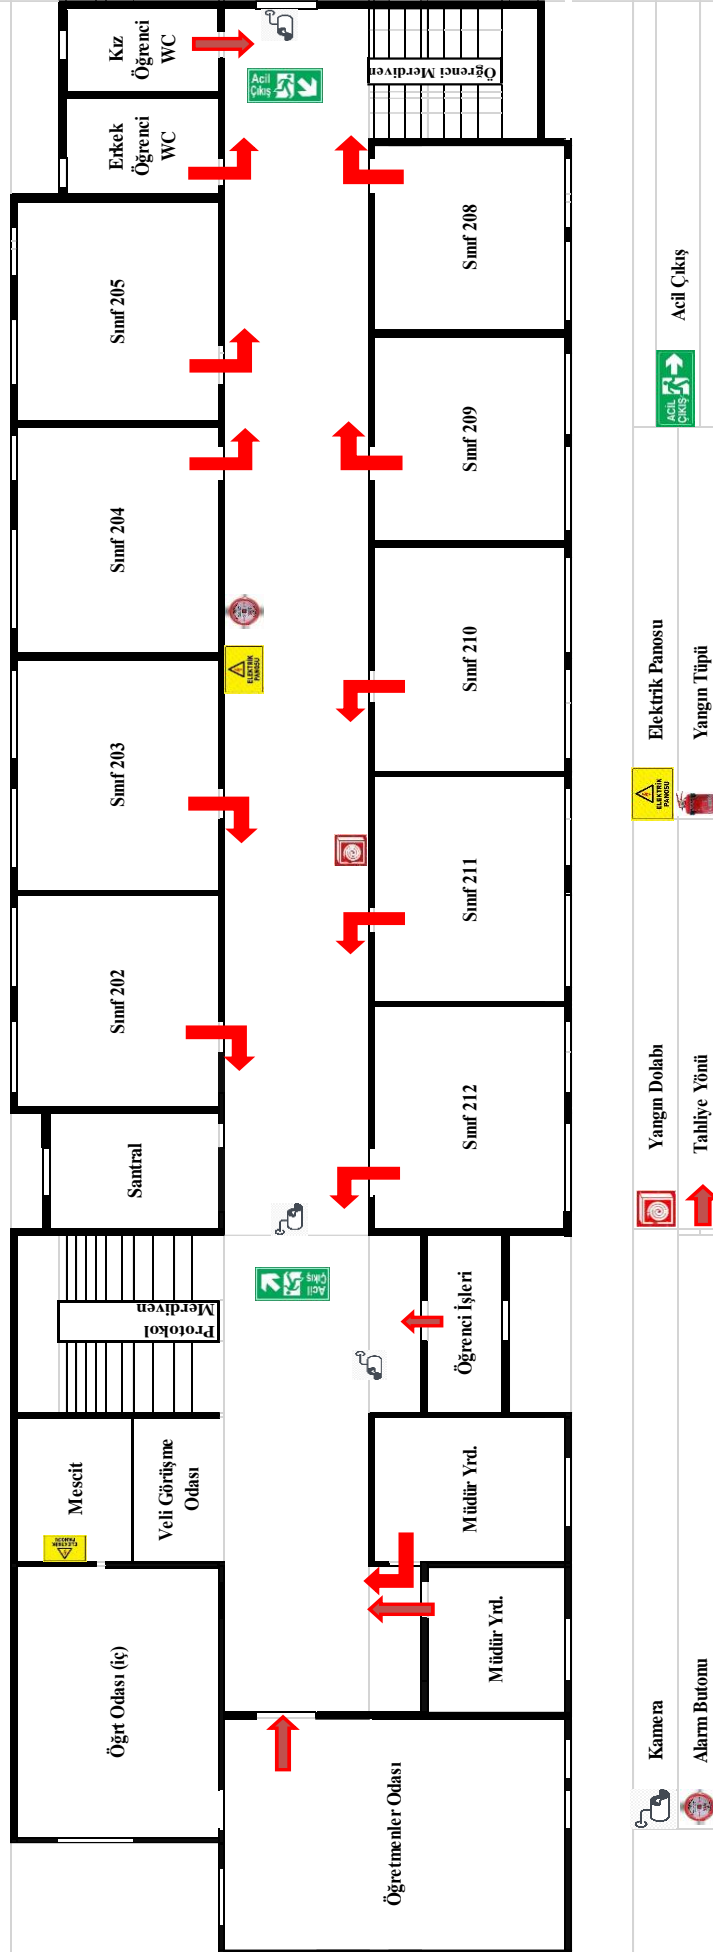


# FATİH MESLEKİ VE TEKNİK ANADOLU LİSESİ A BLOK 3. KAT YERLEŞİM VE TAHLİYE PLANI

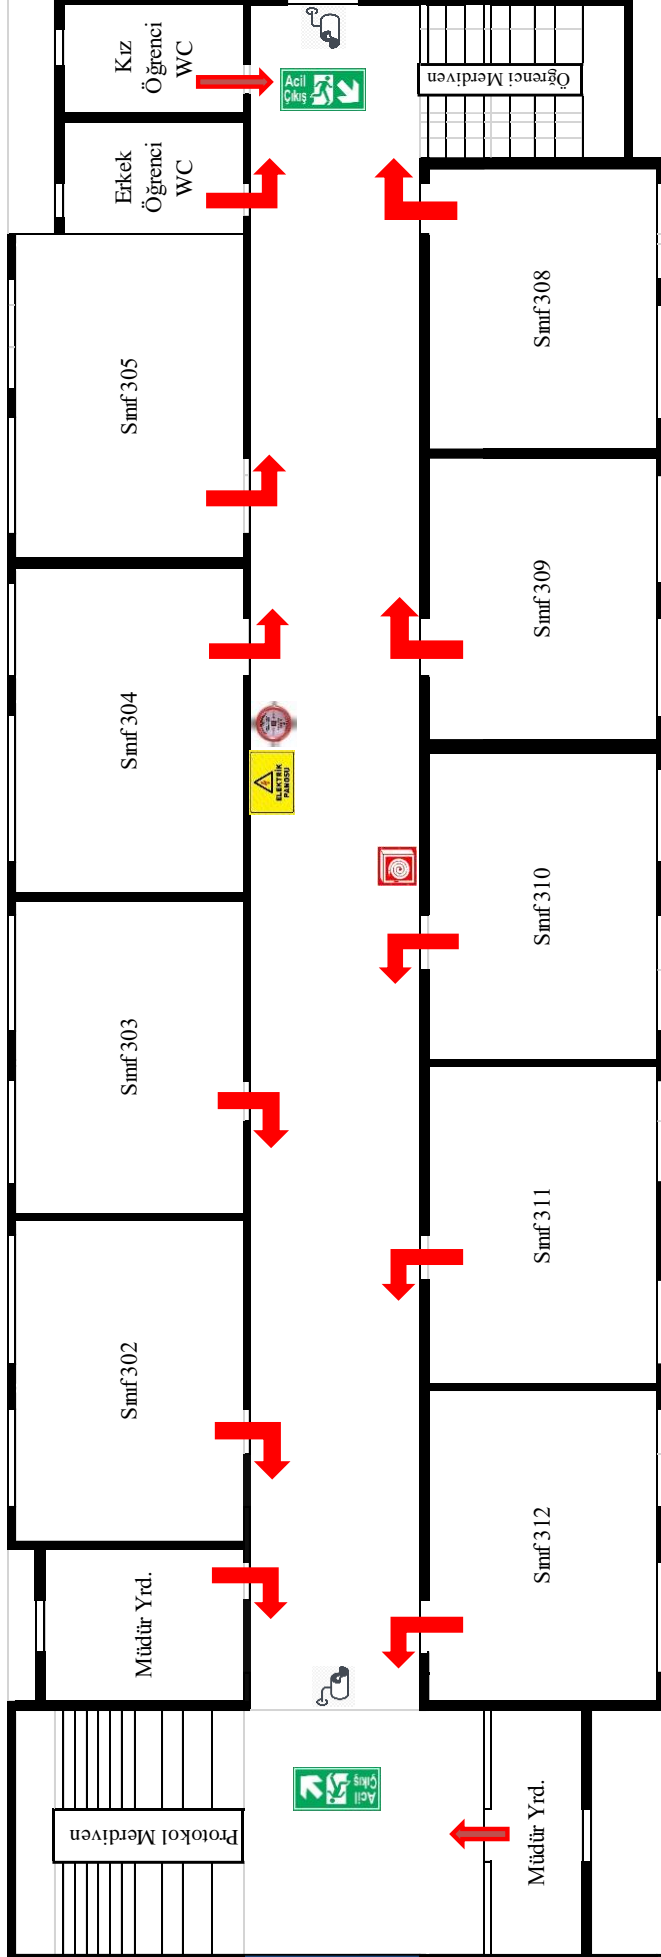

	<b>Kamera</b>		<b>Yangın Dolabı</b>		<b>Elektrik Panosu</b>		<b>Acil Çıkış</b>
	<b>Alarm Butonu</b>		<b>Tahliye Yönü</b>		<b>Yangın Tüpü</b>		

# FATİH MESLEKİ VE TEKNİK ANADOLU LİSESİ A BLOK 4. KAT YERLEŞİM VE TAHLİYE PLANI

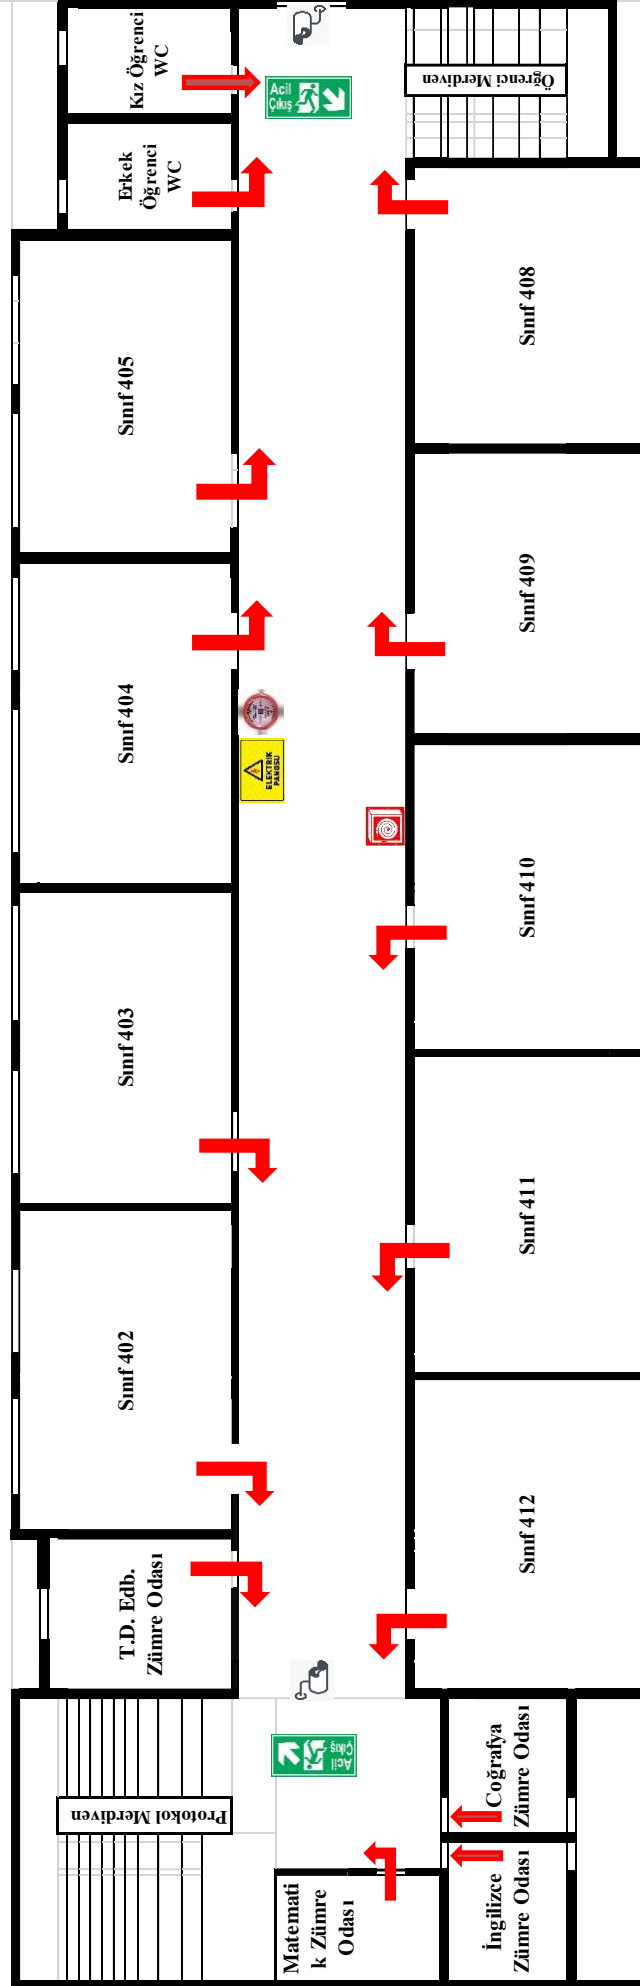

Kamera



Alarm Butonu



Yangın Dolabı



Tahlîye Yönü



Elektrik Panosu



Yangın Tüpü



Acil Çıkış

# FATİH MESLEKİ VE TEKNİK ANADOLU LİSESİ

## ELEKTRİK-ELEKTRONİK ALANI YERLEŞİM VE TAHLİYE PLANI

### B BLOK



Kamera



Yangın Dolabı



Elektrik Panosu



Acil Çıkış



Alarm Butonu



Tahliye Yönü




Yangın Tüpi

FATİH MESLEKİ VE TEKNİK ANADOLU LİSESİ  
MOTORLU ARAÇLAR ALANI YERLEŞİM VE TAHLİYE PLANI

B BLOK



MOTORLU ARAÇLAR ALANI ARA KAT PLANI

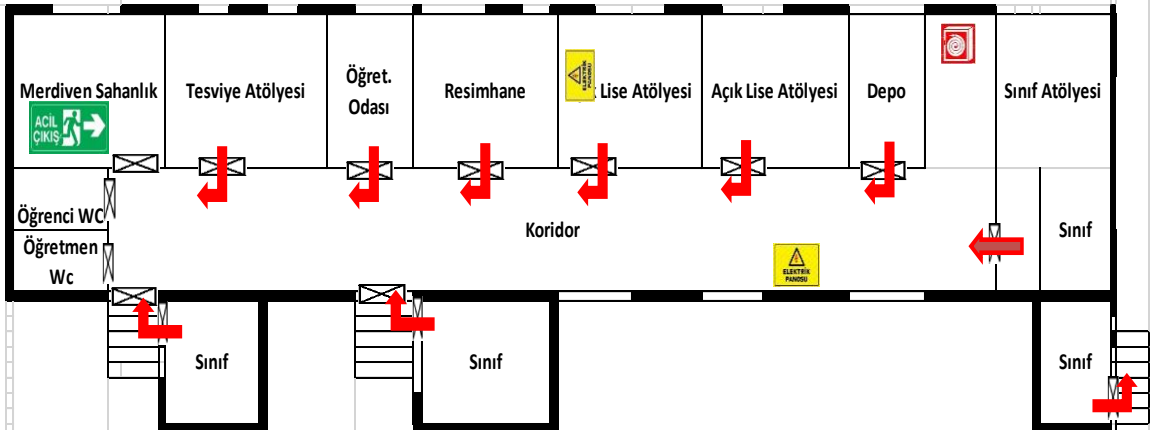




# FATİH MESLEKİ VE TEKNİK ANADOLU LİSESİ

## RAYLI SİSTEMLER ALANI YERLEŞİM VE TAHLİYE PLANI

### C BLOK

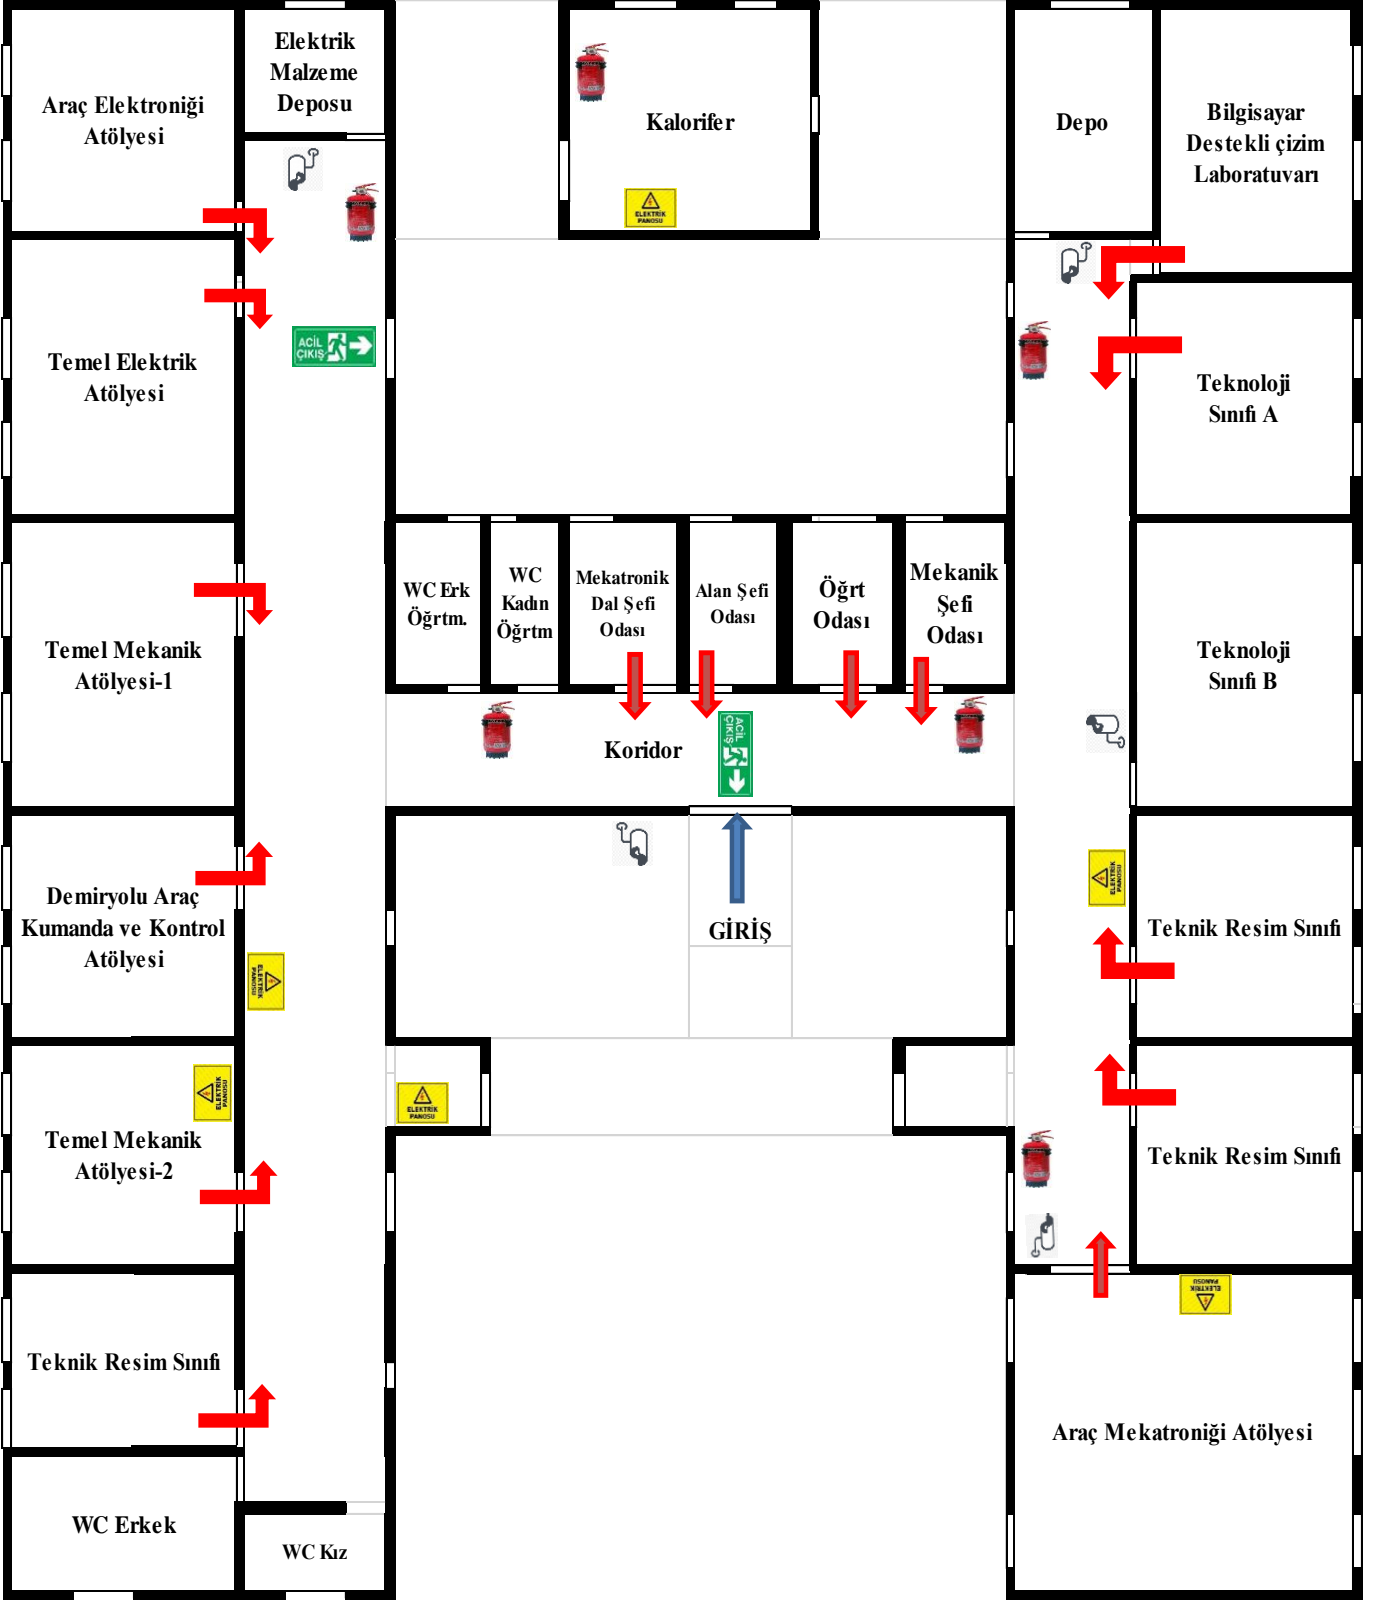

Kamera



Yangın Dolabı



Elektrik Panosu



Alarm Butonu



Tahliye Yönü




Yangın Tüpü



Acil Çıkış

**FATİH MESLEKİ VE TEKNİK ANADOLU LİSESİ**  
**BİLİŞİM TEKNOLOJİLERİ ALANI YERLEŞİM VE TAHLİYE PLANI**


**D BLOK**

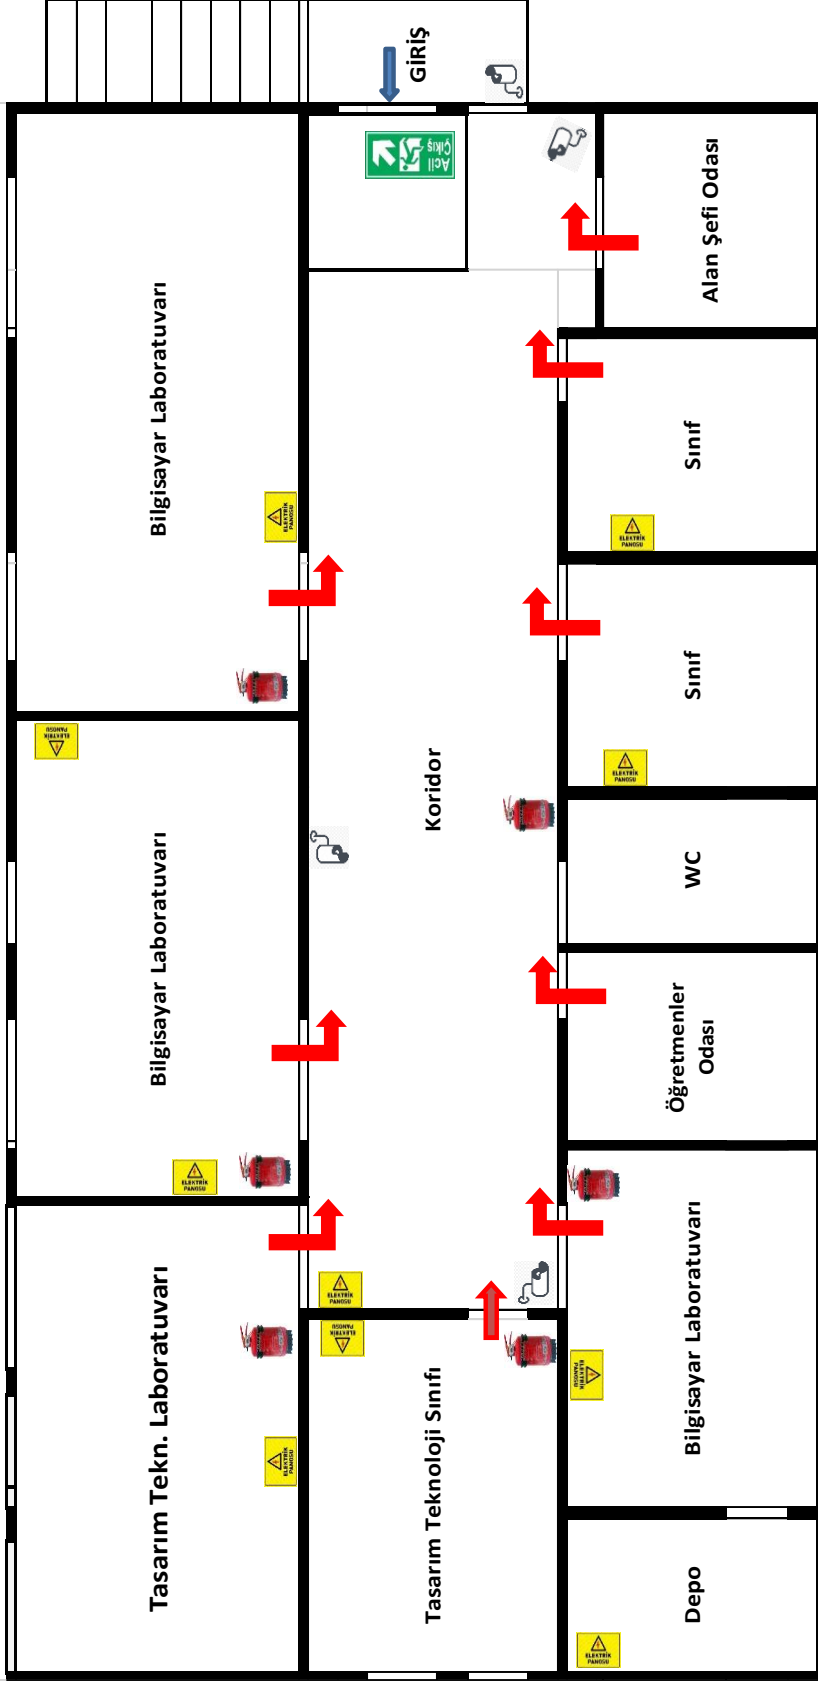

	<b>Kamera</b>		<b>Elektrik Panosu</b>		<b>Acil Çıkış</b>
	<b>Alarm Butonu</b>		<b>Yangın Dolabı</b>		<b>Yangın Tüpü</b>
			<b>Taahhüt Yönü</b>		

**FATİH MESLEKİ VE TEKNİK ANADOLU LİSESİ**  
**MAKİNE VE TASARIM TEKNOLOJİLERİ ALANI YERLEŞİM VE TAHLİYE PLANI**

**D BLOK**

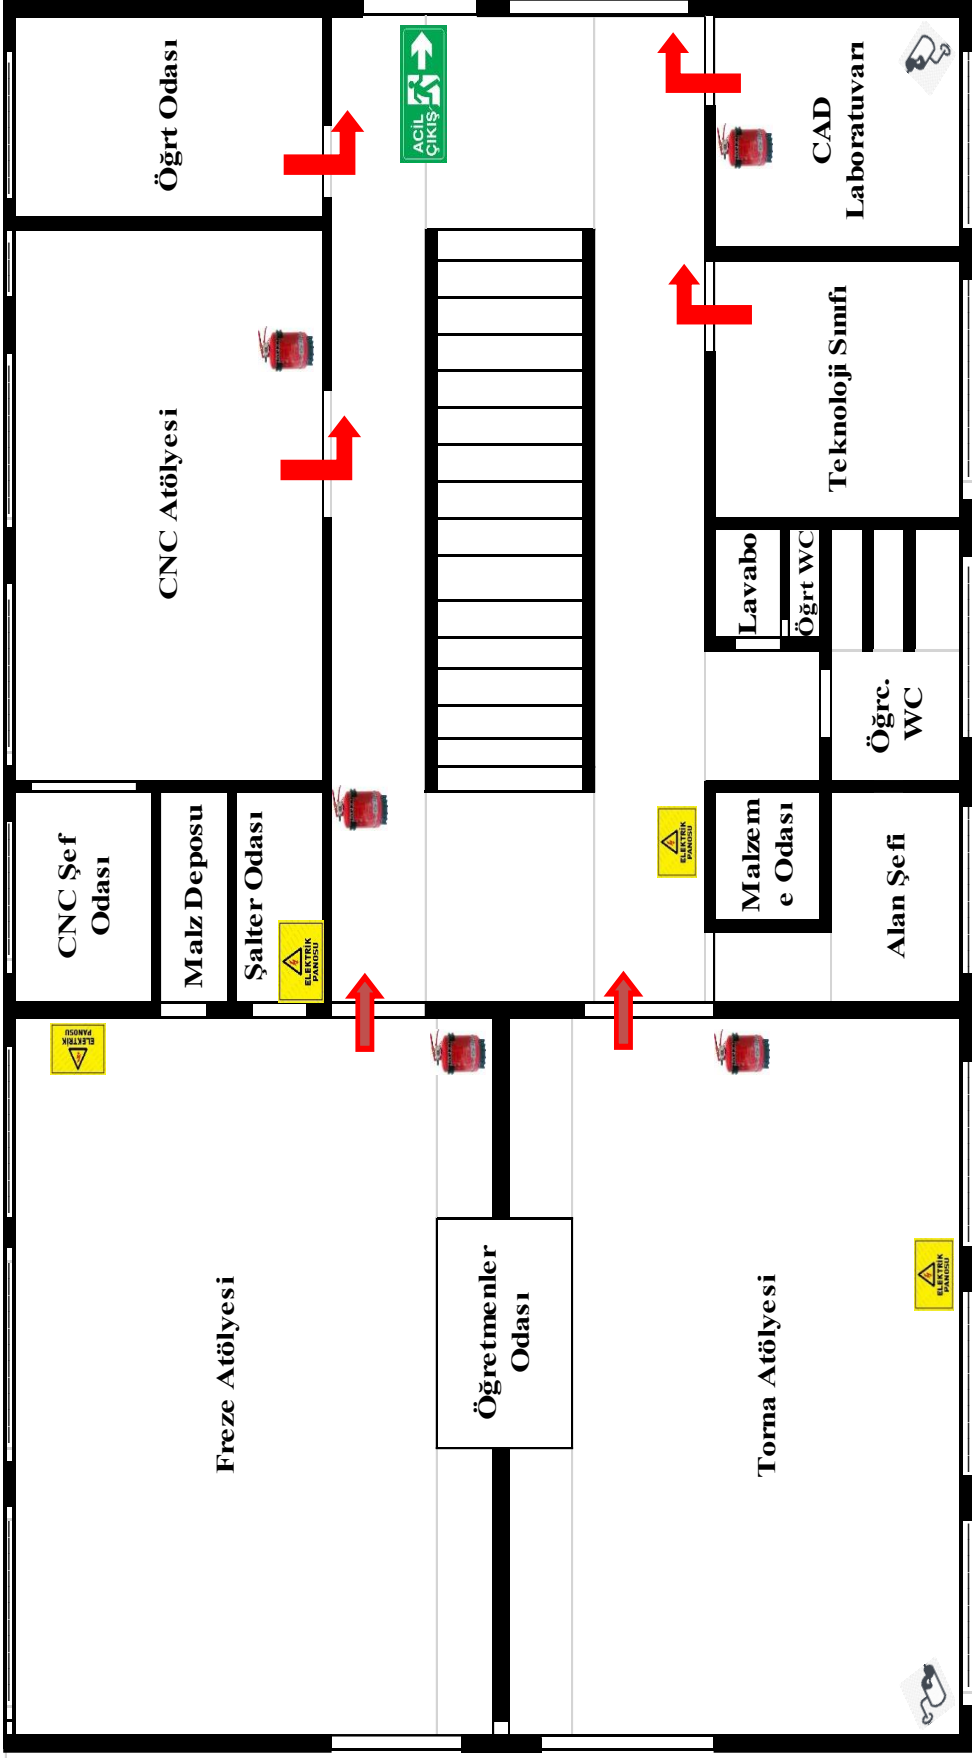

Kamera



Alarm Butonu



Yangın Dolabı

Tahlile Yönü



Elektrik Panosu


Yangın Tüpü



Acil Çıkış

FATİH MESLEKİ VE TEKNİK ANADOLU LİSESİ  
METAL TEKNOLOJİSİ ALANI YERLEŞİM VE TAHLİYE PLANI

E BLOK

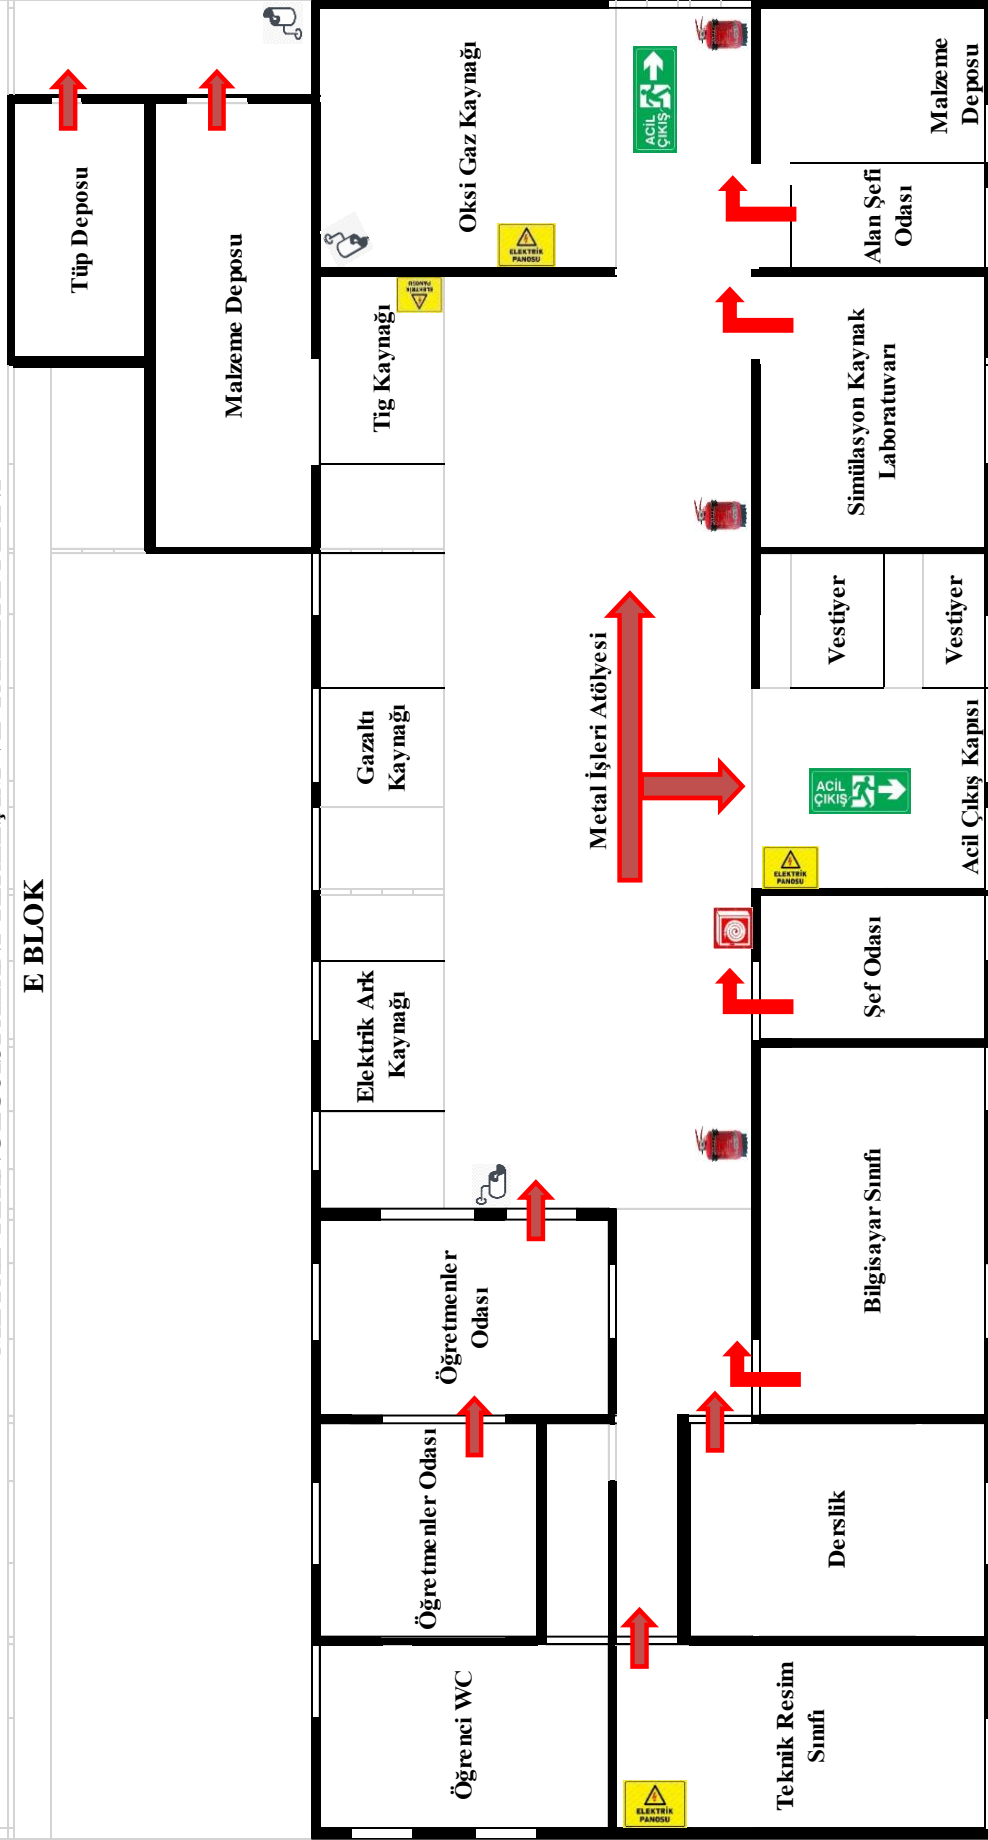


	Kamera		Elektrik Panosu		Acil Çıkış
	Alarm Butonu		Yangın Dolabı		Acil Çıkış
			Yangın Tüptü		Acil Çıkış
			Tahliye Yönü		Acil Çıkış


## FATİH MESLEKİ VE TEKNİK ANADOLU LİSESİ

### TESİSAT TEKNOLOJİLERİ VE İKLİMLENDİRME ALANI YERLEŞİM VE TAHLİYE PLANI

#### F BLOK

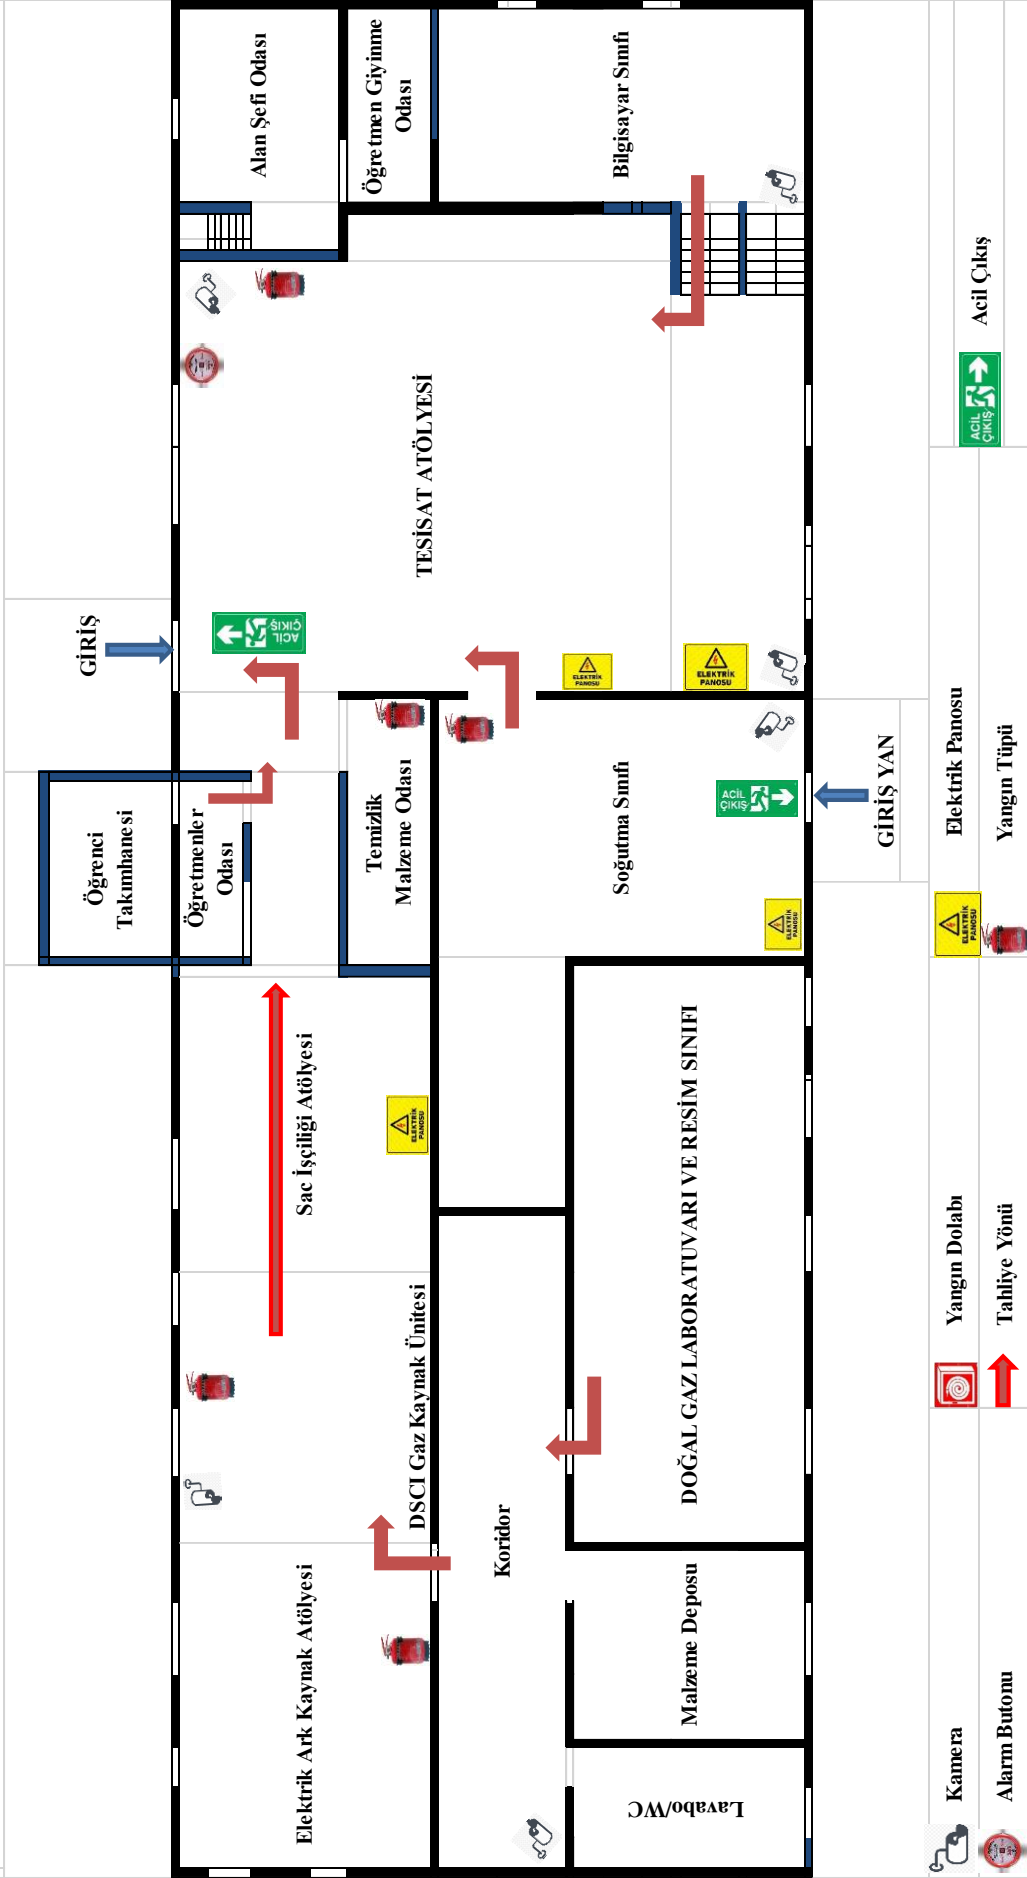

FATİH MESLEKİ VE TEKNİK ANADOLU LİSESİ  
ÖĞRETMEN LOJMANI KAT PLANI

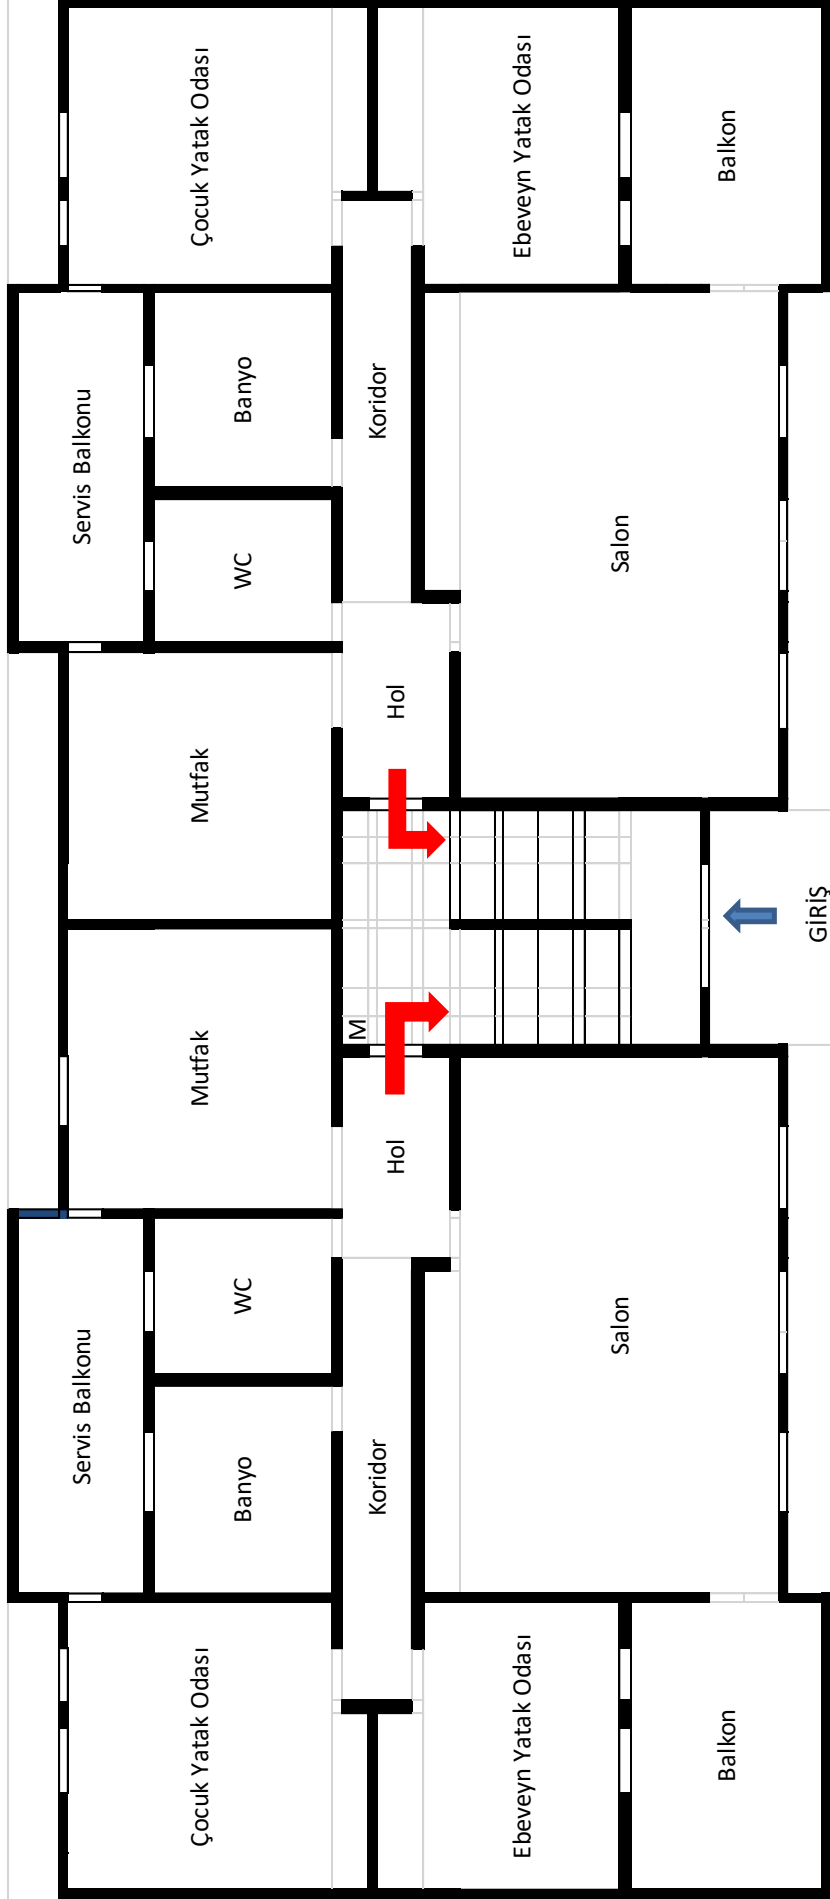

Sosyal Konut 3 Kat Toplam 6 Dairedir.

